


Примыкание проектируемого участка
к автодороге "Сябренницы-Корпово"

Д. Сябренницы

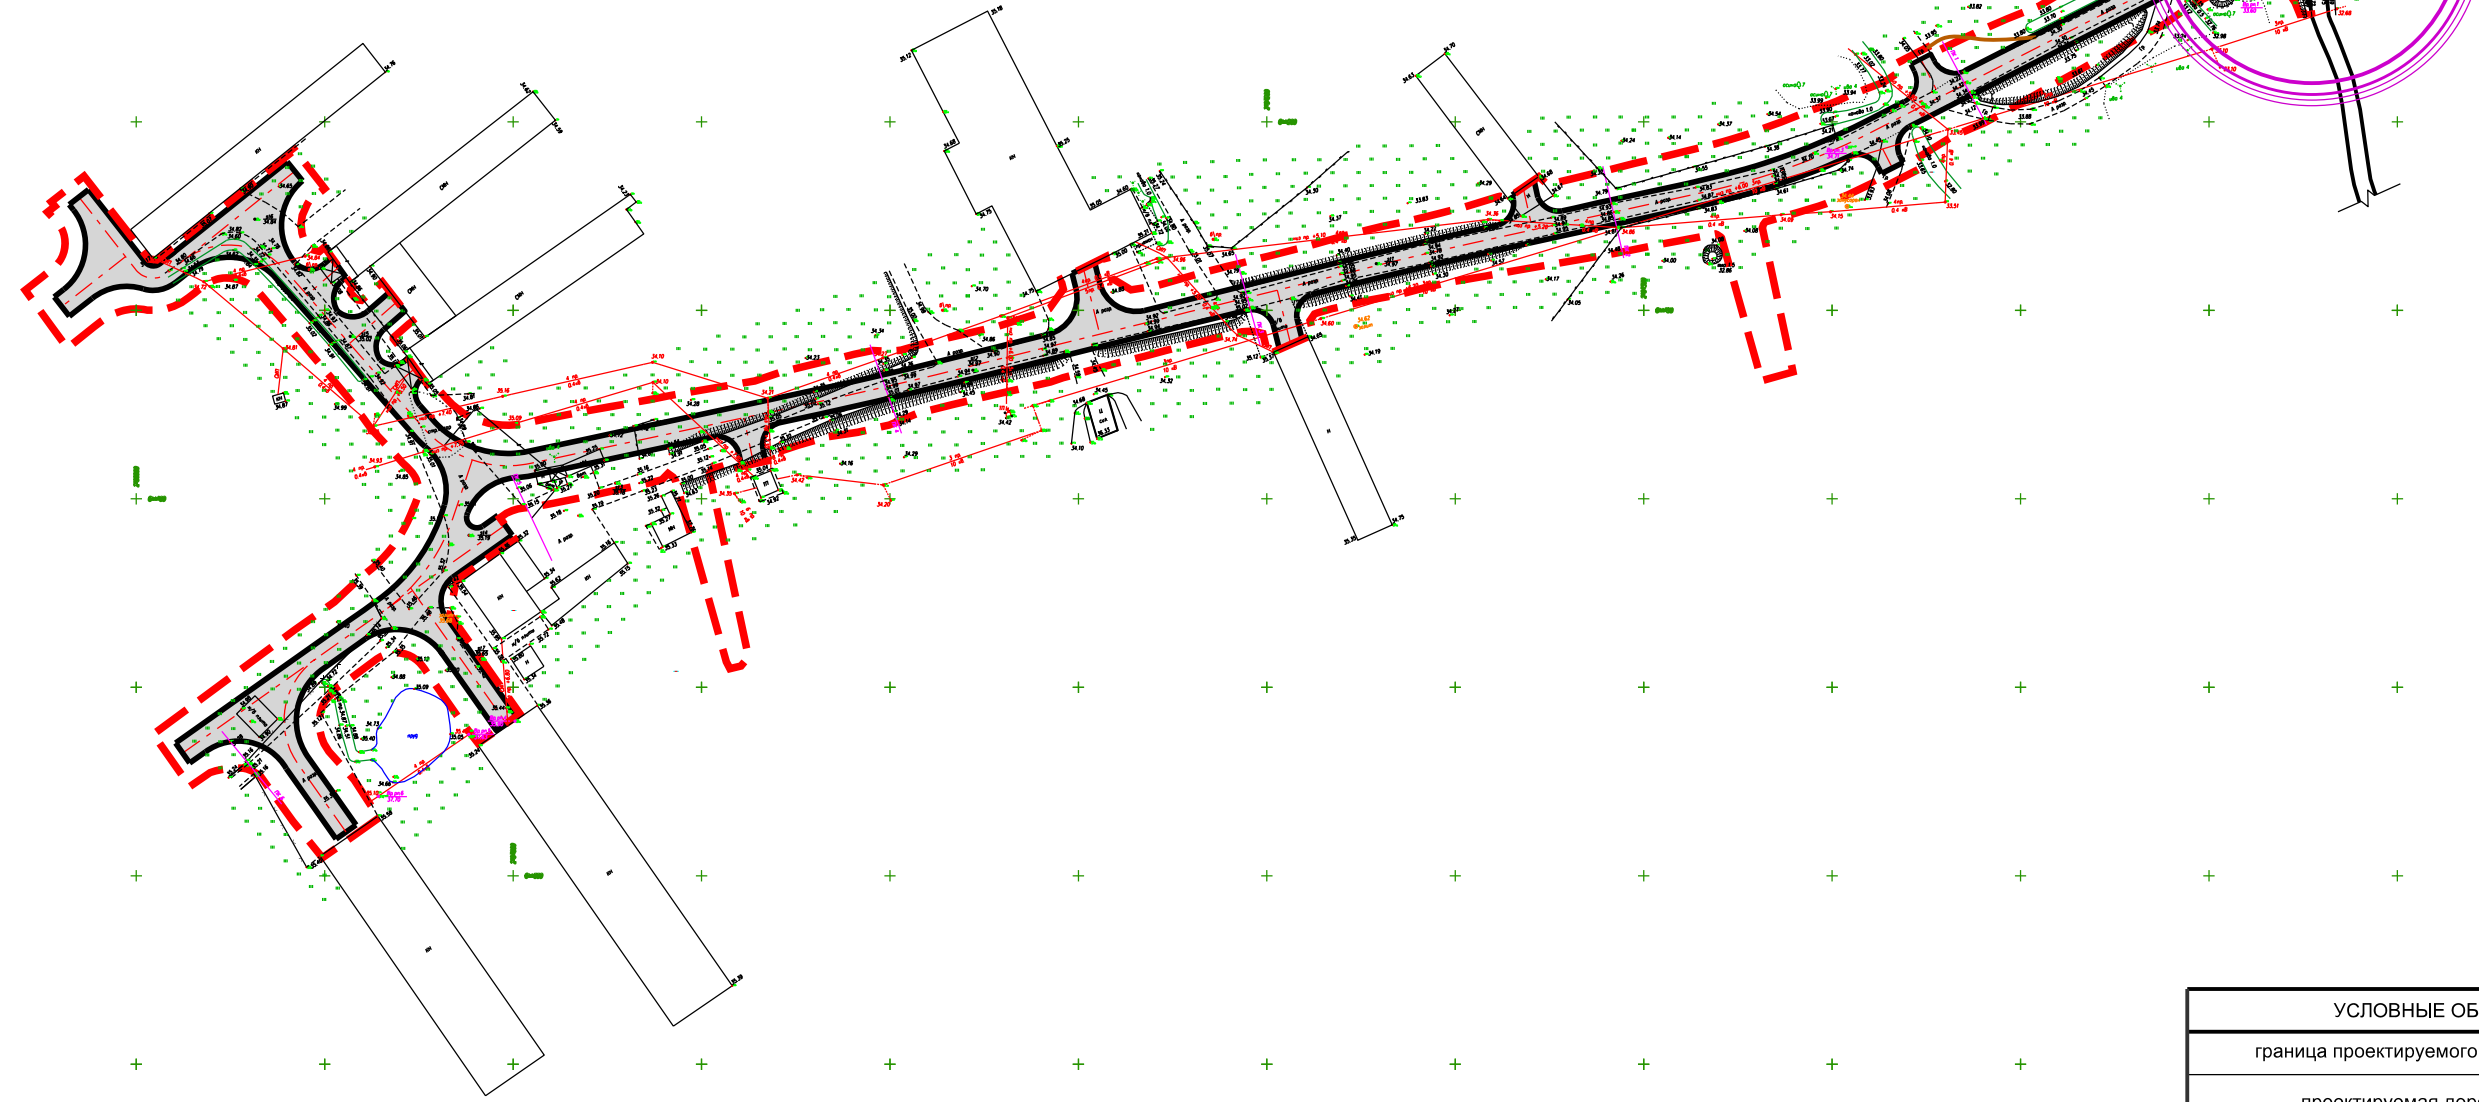

УСЛОВНЫЕ ОБОЗНАЧЕНИЯ	
граница проектируемого участка	
проектируемая дорога	

						ПП-341			
						Проект планировки и в его составе проект межевания линейного объекта "Подъездные дороги по территории земельного участка в западной части кадастрового квартала 53:20:0802803 в д. Корпово"			
Изм.	Кол.уч	Лист	Ндок.	Подп.	Дата	Утверждаемая часть проекта межевания территории	Стадия	Лист	Листов
ГАП	Варламова						ПП	4	6
Рук. гр.						Границы планируемых и существующих элементов планировочной структуры М 1:2000	ООО "НОРМА"		
Разраб.	Зубкова								
Н. контр.									

Примечание: 1) проектом не предусмотрено проектирование красных линий