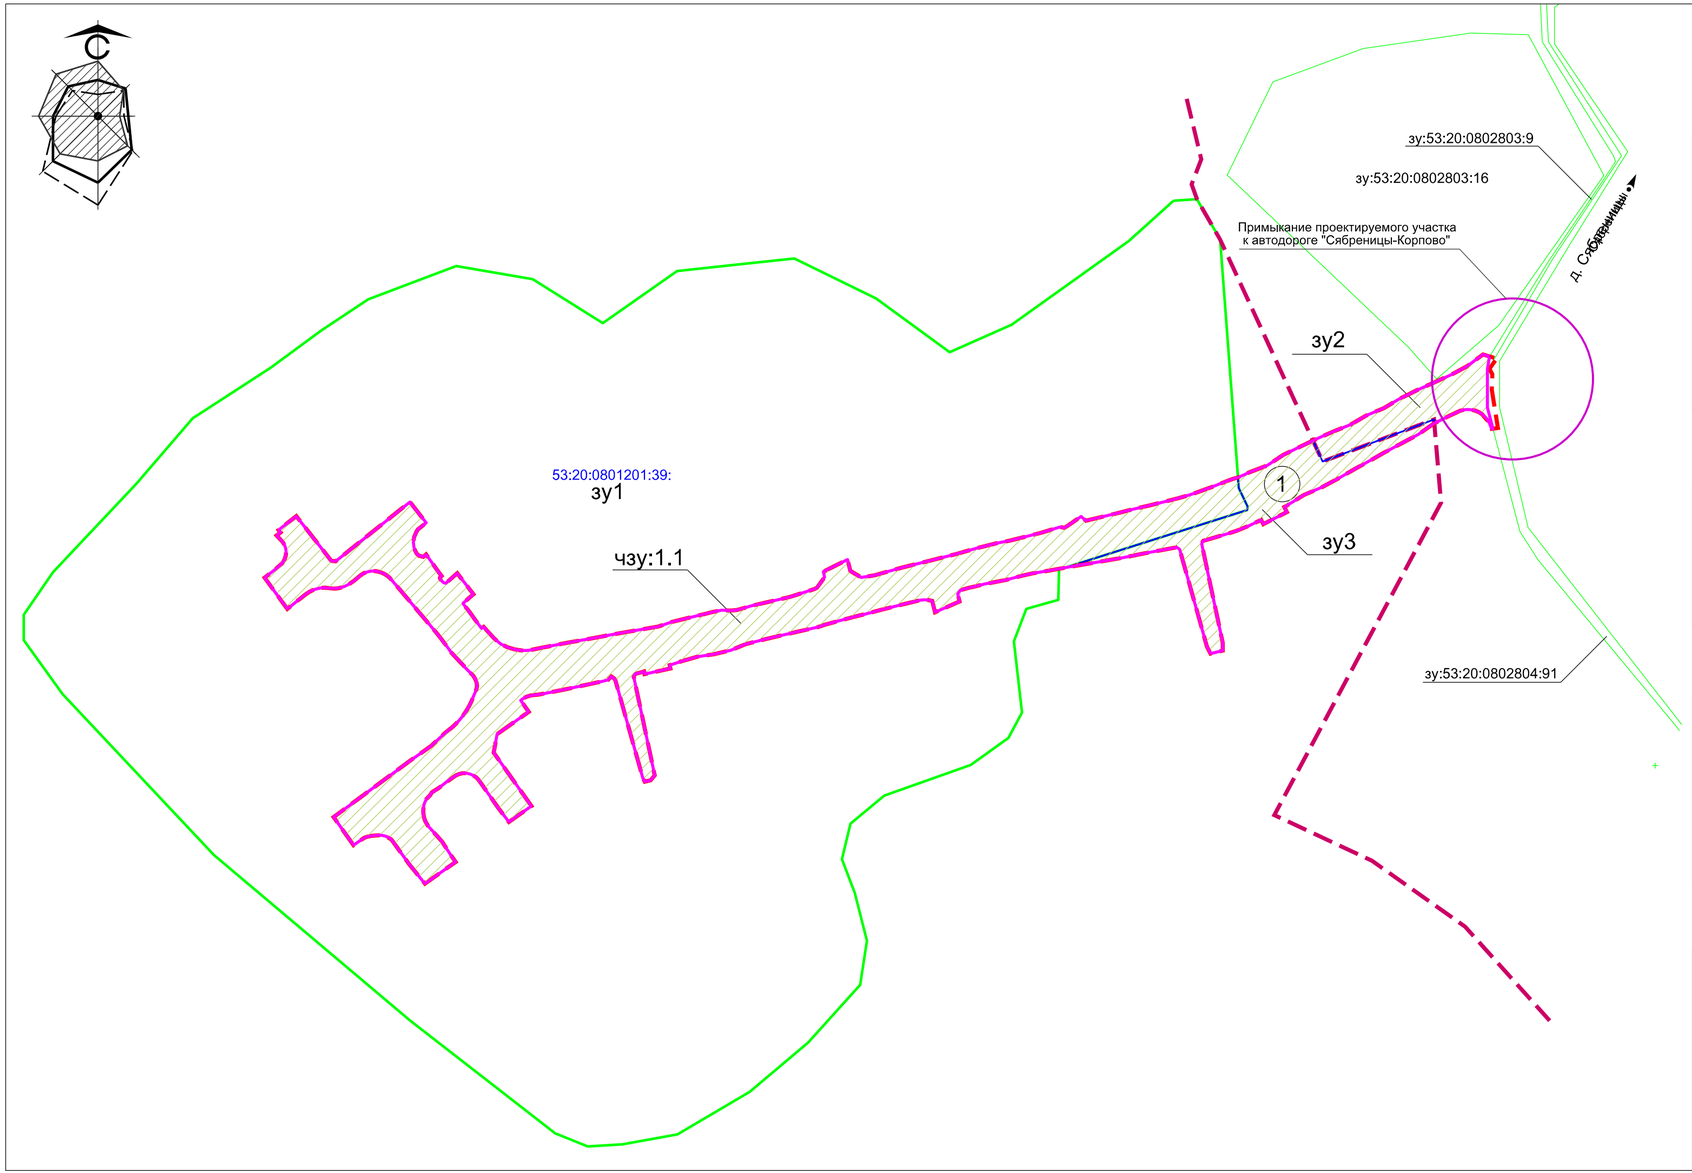

УСЛОВНЫЕ ОБОЗНАЧЕНИЯ

Наименование изображения	Условные графическое изображение и обозначение
Граница проектируемого участка	
Граница с. Успенское	
Граница изменяемых земельных участков	
Граница частей изменяемых земельных участков	
Территория формируемых участков	
Граница формируемых участков	

ХАРАКТЕРИСТИКА ИЗМЕНЯЕМЫХ ЗЕМЕЛЬНЫХ УЧАСТКОВ И ИХ ЧАСТЕЙ

Земельный участок		Части земельного участка		Вид разрешенного использования частей земельного участка	Функциональное назначение объекта капитального строительства	Категория земель
Номер	Площадь, кв. м.	Номер	Площадь, кв. м.			
53:20:0802803:39: зу:1	160850	чзу:1.1	14201,6	Для с/х использования, связанная с животноводством	Для размещения дорог и их конструктивных элементов	Земли сельскохозяйственного назначения
зу:2	1457,05		1457,05	Для застройки малоэтажными домами	Для размещения дорог и их конструктивных элементов	Земли населенных пунктов
зу:3	1549,7		1549,7	Для с/х использования, связанная с растениеводством	Для размещения дорог и их конструктивных элементов	Земли сельскохозяйственного назначения

ХАРАКТЕРИСТИКА ОБРАЗУЕМЫХ ЗЕМЕЛЬНЫХ УЧАСТКОВ

Земельный участок		Части земельного участка		Вид разрешенного использования частей земельного участка
Номер	Площадь, кв. м.	Номер	Площадь, кв. м.	
1	17208,35	чзу:1.1	14201,6	Для размещения дорог и их конструктивных элементов
		зу:2	1457,05	
		зу:3	1549,7	

Примечание: 1) Объекты культурного наследия на проектируемой территории отсутствуют.

Изм.	Кол.уч	Лист	Nдок.	Подп.	Дата	ПП-341		
						Проект планировки и в его составе проект межевания линейного объекта "Подъездные дороги по территории земельного участка в западной части кадастрового квартала 53:20:0802803 в д. Корпово		
Нач. маст.								
ГАП		Варламова				Основная утверждаемая часть проекта межевания территории	Стадия	Лист	Листов
ГИП							ПП	5	6
Рук. гр.									
Разраб.		Зубкова				Границы образуемых и изменяемых участков, условные номера образуемых участков М 1:2000	ООО "НОРМА"		
Н. контр.									

Том2

297X630