


Номер на плане	Наименование
1	Территория завода флат-стекло
2	Территория обогатительного завода
3	Открытая складская зона 1
4	Открытая складская зона 2
5	Авто-транспортное предприятие
6	Территория административно-бытовая
7	Зона отдыха и спорта
8	Жилая зона
9	Территория водозабора
10	Территория очистных сооружений
11	ТП
12	Газогенерирующая подстанция
13	Пожарное депо

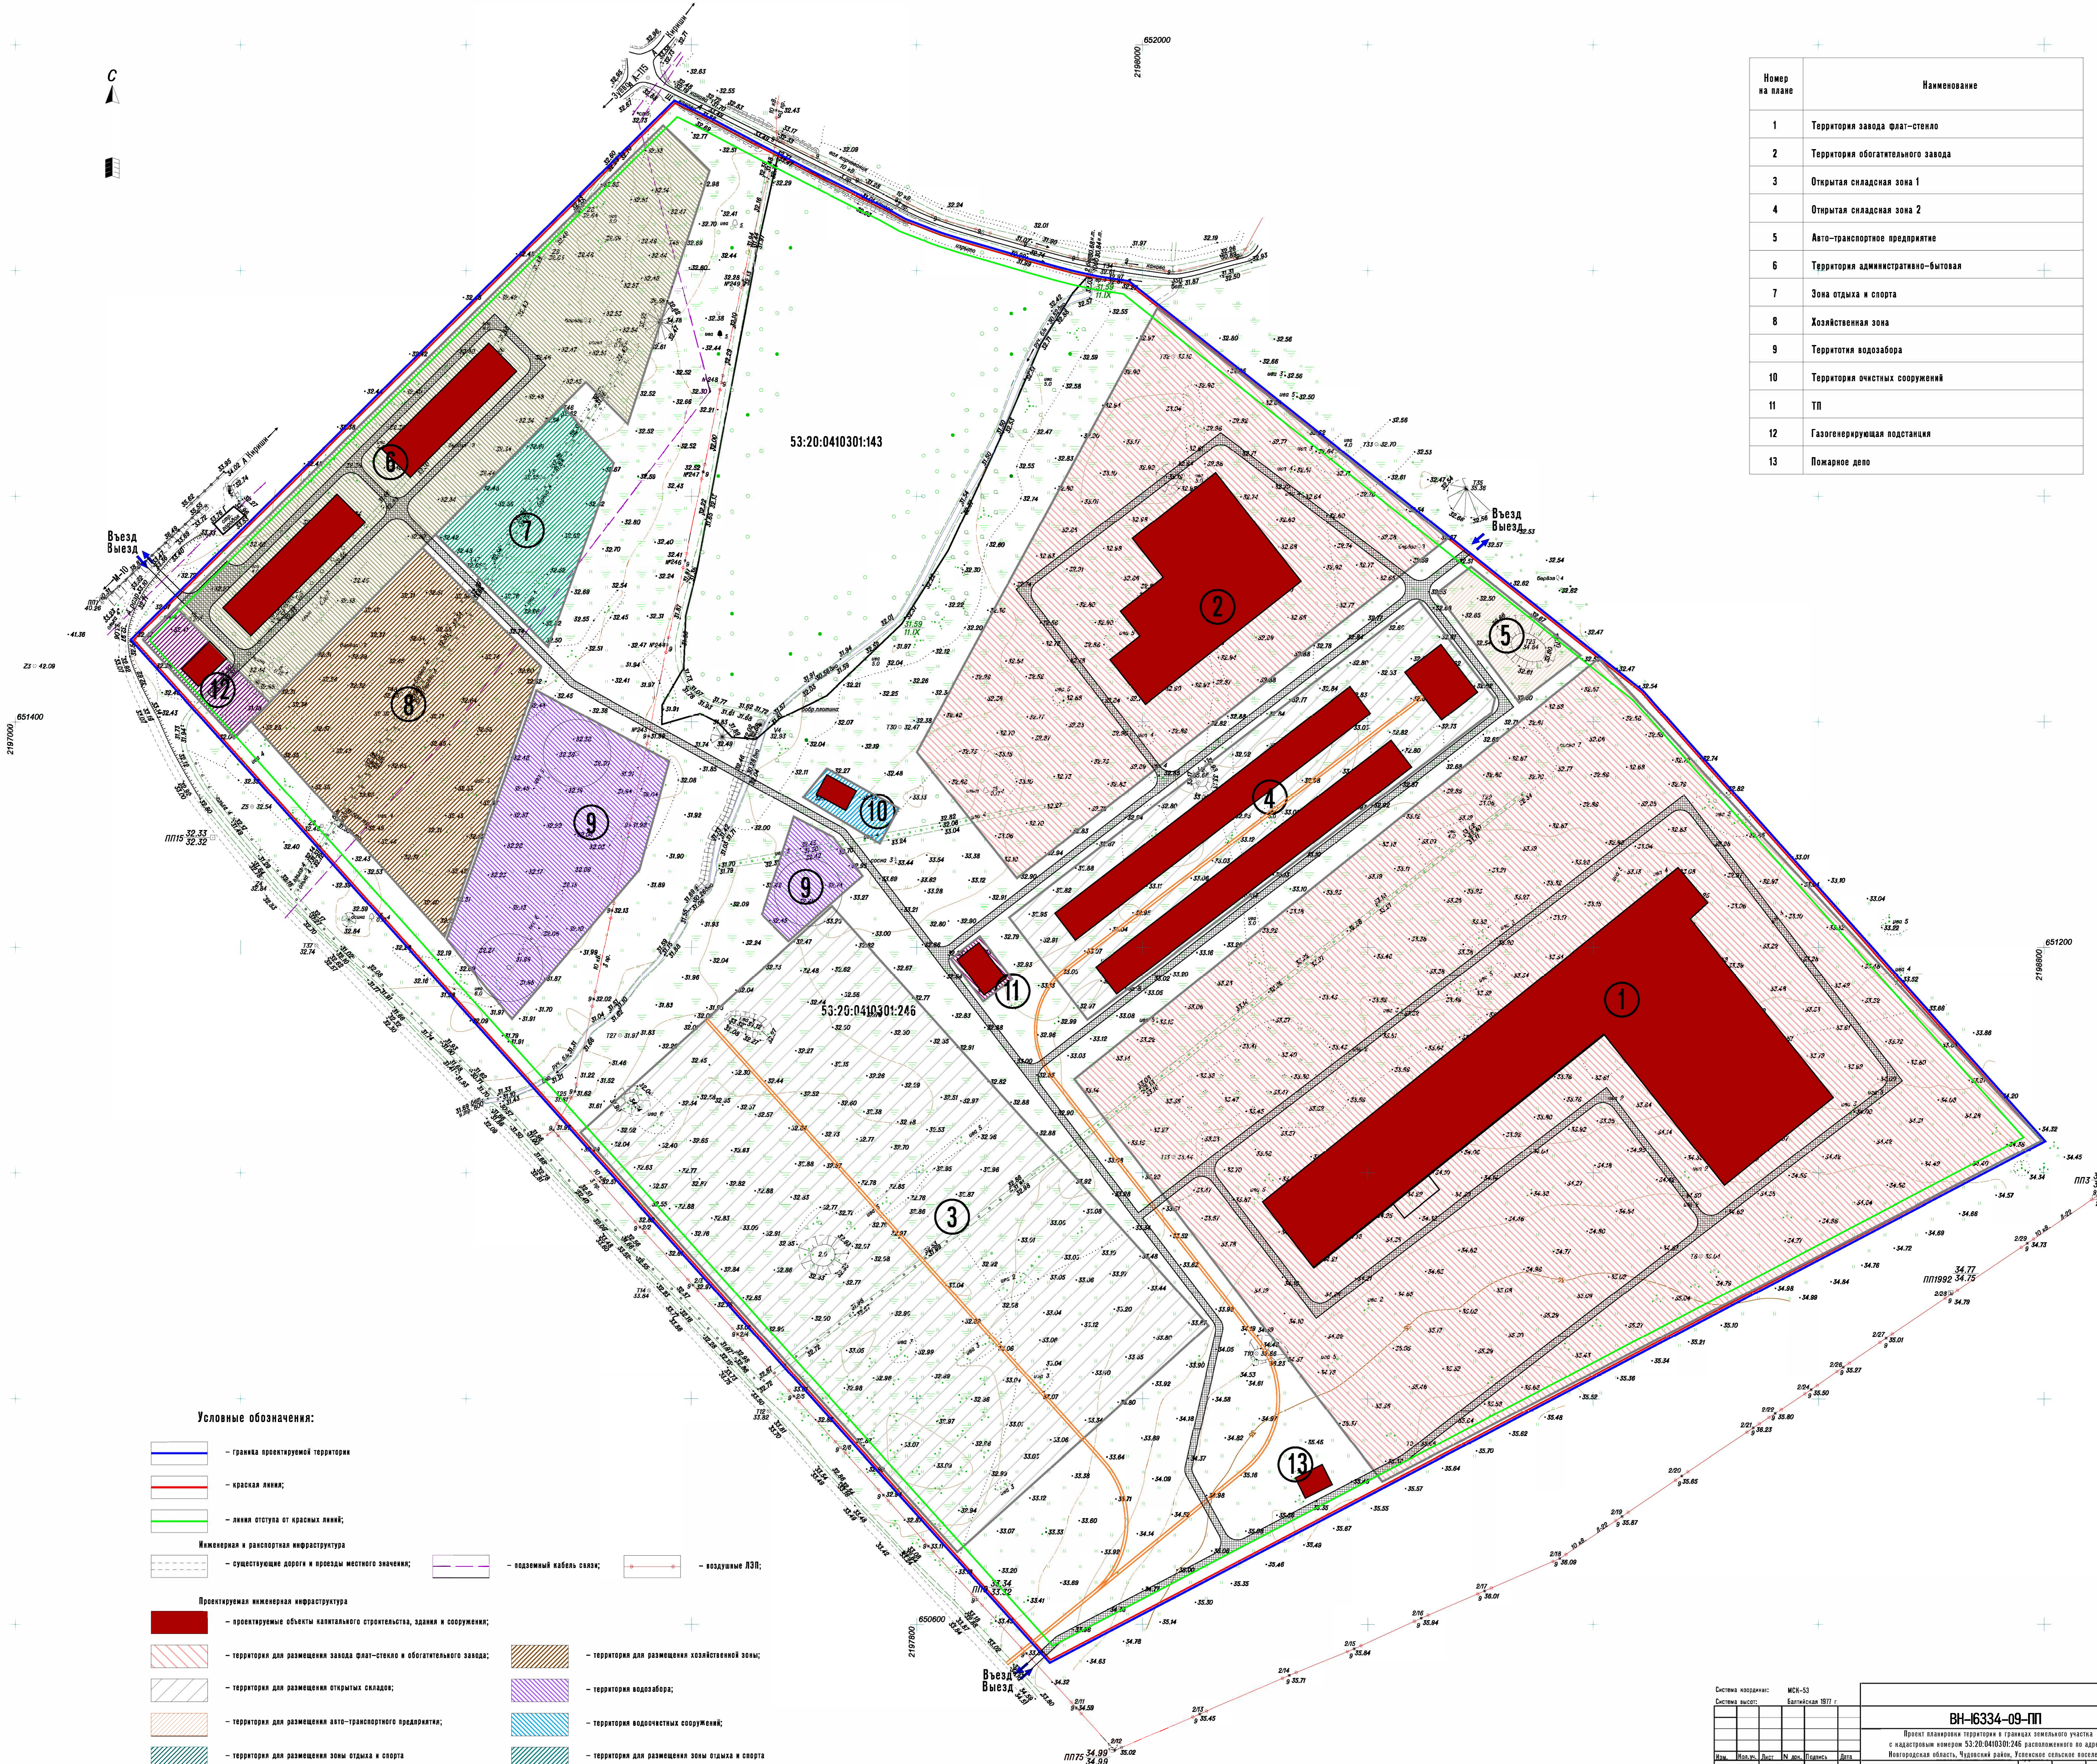

**Условные обозначения:**

- граница проектируемой территории
- красная линия;
- линия отступа от красных линий;
- Инженерная и транспортная инфраструктура**
- существующие дороги и проезды местного значения;
- подземный кабель связи;
- воздушные ЛЭП;
- Проектируемая инженерная инфраструктура**
- проектируемые объекты капитального строительства, здания и сооружения;
- территории для размещения завода флат-стекло и обогатительного завода;
- территории для размещения жилой зоны;
- территории для размещения открытых складов;
- территории для размещения авто-транспортного предприятия;
- территории для размещения зоны отдыха и спорта;
- территории для размещения территории водозабора;
- территории водочистных сооружений;
- территории для размещения зоны отдыха и спорта

Система координат: МСК-53  
Система высот: Балтийская 1977 г.

**ВН-16334-09-ПП**  
 Проект планировки территории и границ земельного участка с кадастровым номером 53:20:0410301:246 расположенного по адресу: Новгородская область, Чудовский район, Успенское сельское поселение

И.п.:	И.п.:	И.п.:	И.п.:	И.п.:
И.г.:	И.г.:	И.г.:	И.г.:	И.г.:
И.д.:	И.д.:	И.д.:	И.д.:	И.д.:

Проект планировки территории (основная часть)

Чертеж планировки территории Масштаб 1:2000

Страница	Лист	Листов
П	1	1

ИНСТИТУТ НОВГОРОДИНЖПРОЕКТ