


Материалы по обоснованию внесении изменений в Генеральный план Успенского сельского поселения  
Чудовского муниципального района Новгородской области  
Карта №2/ГП/МО "Зоны с особыми условиями использования территорий (пункт 7 части 8 статьи 23  
Градостроительного кодекса Российской Федерации)"

УСЛОВНЫЕ ОБОЗНАЧЕНИЯ

- ГРАНИЦЫ**
- Субъекта Российской Федерации
  - Муниципального района
  - Сельского поселения
  - Населенных пунктов
- ИНЖЕНЕРНАЯ ИНФРАСТРУКТУРА**
- Газопровод
  - ВЛЭП 110 кВ
  - ВЛЭП 330 кВ
  - Нефтепровод (БТС-2)
- ТРАНСПОРТНАЯ ИНФРАСТРУКТУРА**
- Дороги регионального значения
- ГРАНИЦЫ ЗОН С ОСОБЫМИ УСЛОВИЯМИ ИСПОЛЬЗОВАНИЯ:**
- Водоохранная зона
  - Санитарный разрыв
  - Охранная зона
  - Санитарно защитная зона
  - Береговая полоса
  - Государственный природный заказник (планируемый)
  - Памятник природы
  - Зона подтопления

Виды зон	Нормативно-правовое основание установления зоны
Охранная зона объектов электросетевого хозяйства	Постановление Правительства Российской Федерации от 24.02.2009 г. №160 «О порядке установления охраняемых зон объектов электросетевого хозяйства и особых условий использования земельных участков, расположенных в границах таких зон»
Охранная зона объектов системы газоснабжения	Федеральный закон от 31.03.1999 г. № 69-ФЗ «О газоснабжении в Российской Федерации»; Постановление Правительства Российской Федерации от 20.11.2009 г. № 878 «Об утверждении Правил охраны газораспределительных сетей»
Охранная зона магистральных трубопроводов	Правила охраны магистральных трубопроводов, утвержденные Минтопэнерго РФ от 29.04.1992 г.; Постановлением Госгортехнадзора РФ от 22.04.1992 г. № 9; Правила технической эксплуатации магистральных нефтепроводов, Миннефтепромом СССР 14.12.1978
Охранная зона канализационных систем и сооружений	МДК 3-02-2001. Правила технической эксплуатации систем и сооружений коммунального хозяйства.
Придорожные полосы автомобильных дорог	Федеральный закон 8 ноября 2007 года N 257-ФЗ «Об автомобильных дорогах и о дорожной деятельности в Российской Федерации и о внесении изменений в отдельные законодательные акты Российской Федерации»; Приказ Минтранса РФ от 13.01.2010 N 4 «Об установлении и использовании придорожных полос автомобильных дорог федерального значения»; Постановление от 26 июня 2008 г. № 219 «Об утверждении Порядка установления и использования придорожных полос автомобильных дорог регионального или межмуниципального значения в редакции Постановлений Администрации Новгородской области от 20.03.2009 г. N 72; от 26.05.2010 г. N 224(от 20.05.2011 г. N 205)
Охранная зона государственных природных заповедников, национальных парков, природных заказников, памятников природы, дендрологических парков и ботанических садов	Федеральный закон от 14.03.1995 г. № 33-ФЗ «Об особо охраняемых природных территориях»
Охранная зона воинских захоронений	Закон РФ от 14.01.1993 г. № 4292-1 «Об увековечении памяти погибших при защите Отечества»
Водоохранная зона рек, ручьев, водохранилищ	Водный кодекс Российской Федерации
Прибрежная защитная полоса	Федеральный закон от 25.06.2002 г. №73-ФЗ «Об объектах культурного наследия (памятниках истории и культуры) народов Российской Федерации»
Охранная зона объектов культурного наследия	Федеральный закон от 25.06.2002 г. №73-ФЗ «Об объектах культурного наследия (памятниках истории и культуры) народов Российской Федерации»
Зона регулирования застройки и хозяйственной деятельности	Федеральный закон от 25.06.2002 г. №73-ФЗ «Об объектах культурного наследия (памятниках истории и культуры) народов Российской Федерации»
Зона охраняемого природного ландшафта	Федеральный закон от 25.06.2002 г. №73-ФЗ «Об объектах культурного наследия (памятниках истории и культуры) народов Российской Федерации»
Зоны санитарной охраны источников и водопроводов питьевого назначения	СанПиН 2.1.4.1110-02 «Зоны санитарной охраны источников водоснабжения и водопроводов питьевого назначения»
Санитарно-защитные зоны предприятий, сооружений и иных объектов I-V классов вредности	СанПиН 2.2.1.2.1.1.1200-03 «Санитарно-защитные зоны и санитарная классификация предприятий, сооружений и иных объектов»
Зоны затопления, подтопления	Водный кодекс Российской Федерации, ст. 67

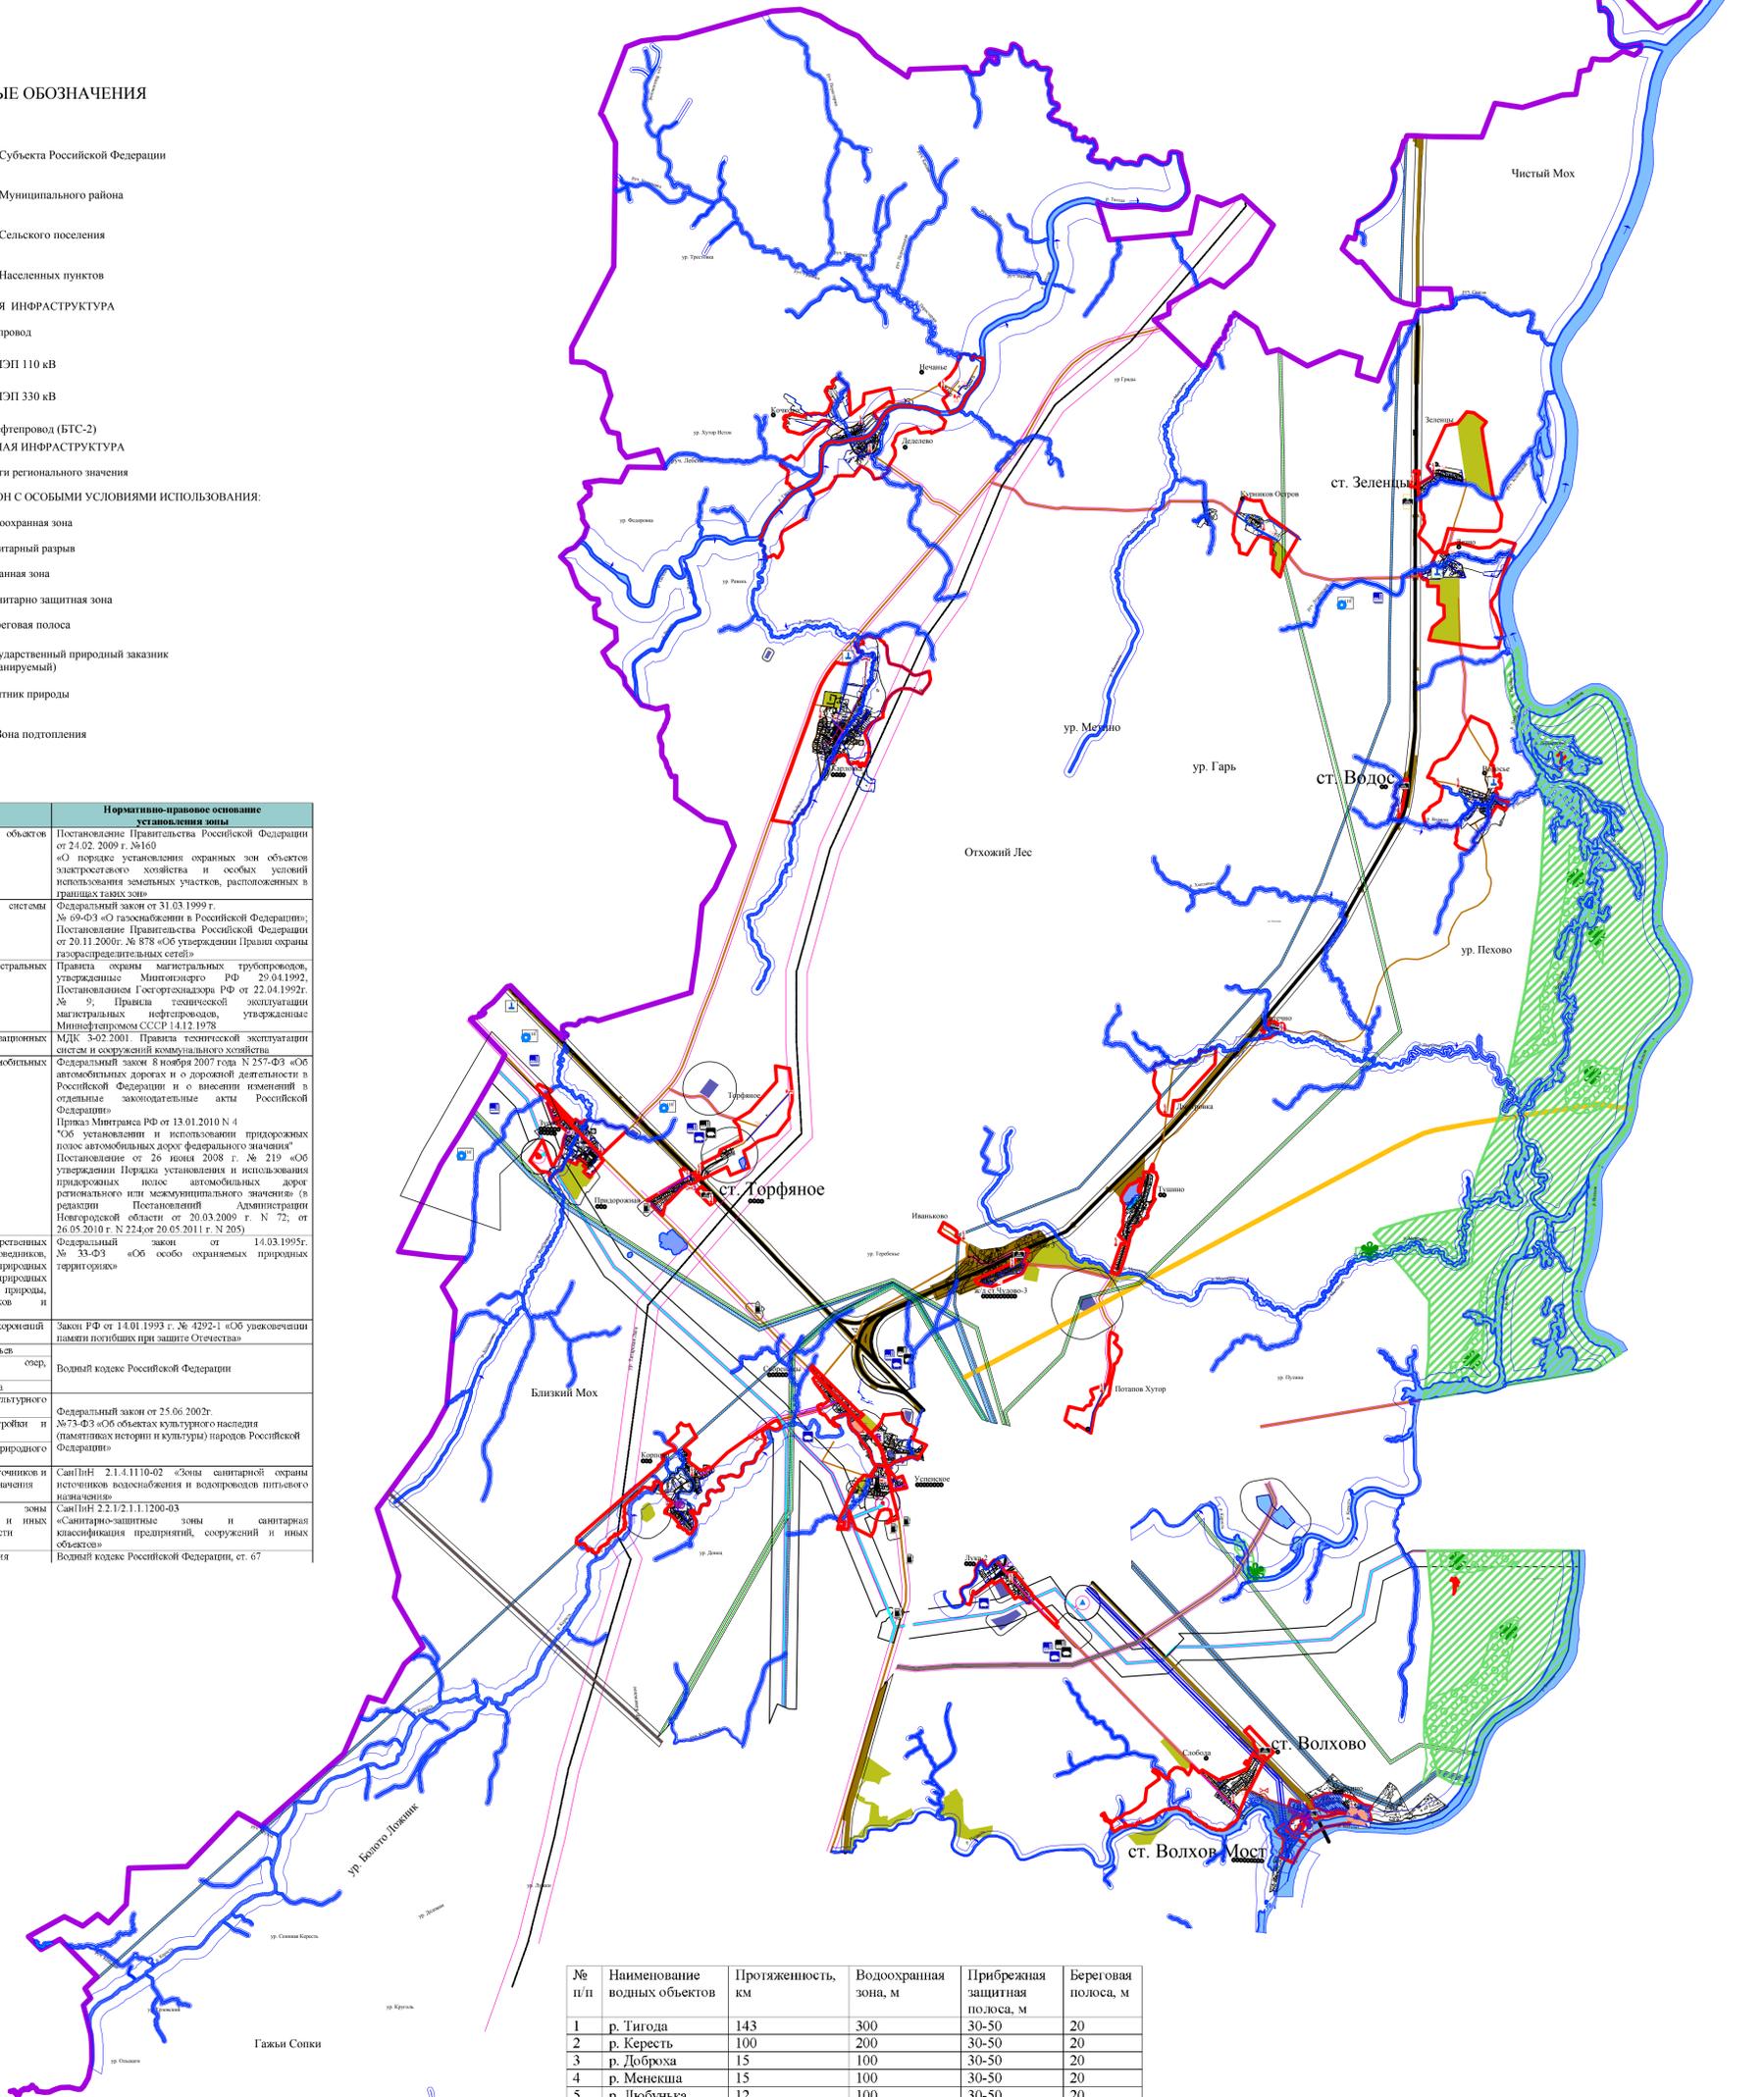

№ п/п	Наименование водных объектов	Протяженность, км	Водоохранная зона, м	Прибрежная защитная полоса, м	Береговая полоса, м
1	р. Тигода	143	300	30-50	20
2	р. Кереть	100	200	30-50	20
3	р. Доброха	15	100	30-50	20
4	р. Менекша	15	100	30-50	20
5	р. Любунья	12	100	30-50	20
6	р. Равань	76	200	30-50	20
7	р. Коломовка	12	100	30-50	20
8	р. Меневна	13	100	30-50	20
9	р. Полюсть	49	100	30-50	20
10	р. Пергеченка	11	100	30-50	20
11	р. Волхов	224	200	30-50	20